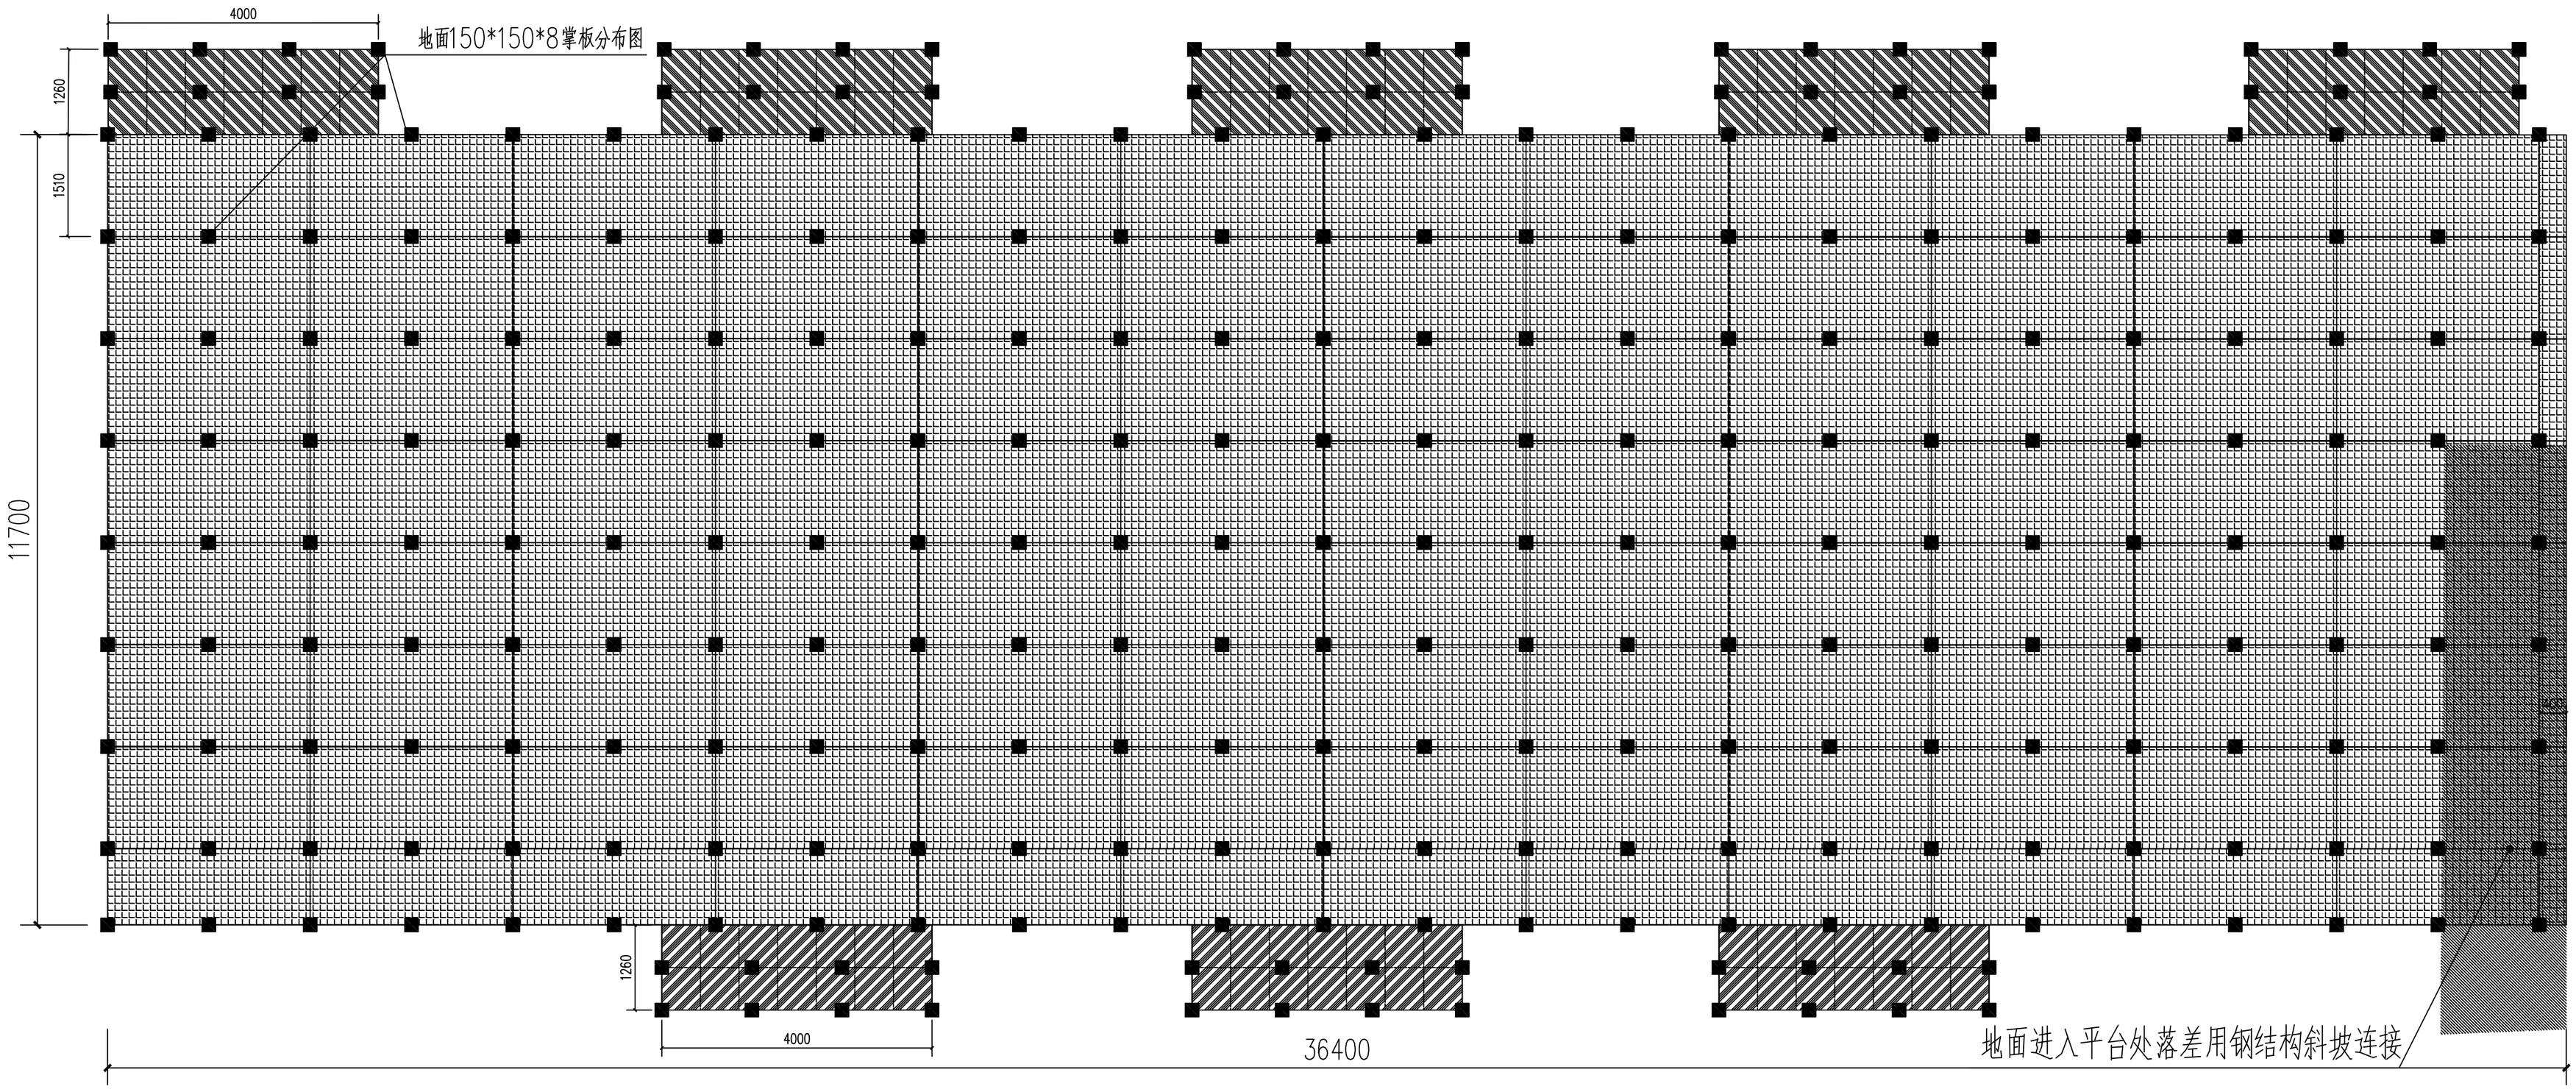

150*150掌板数量9*25=225个+凸平台8*8=64个,100*50立柱平均算500mm高度

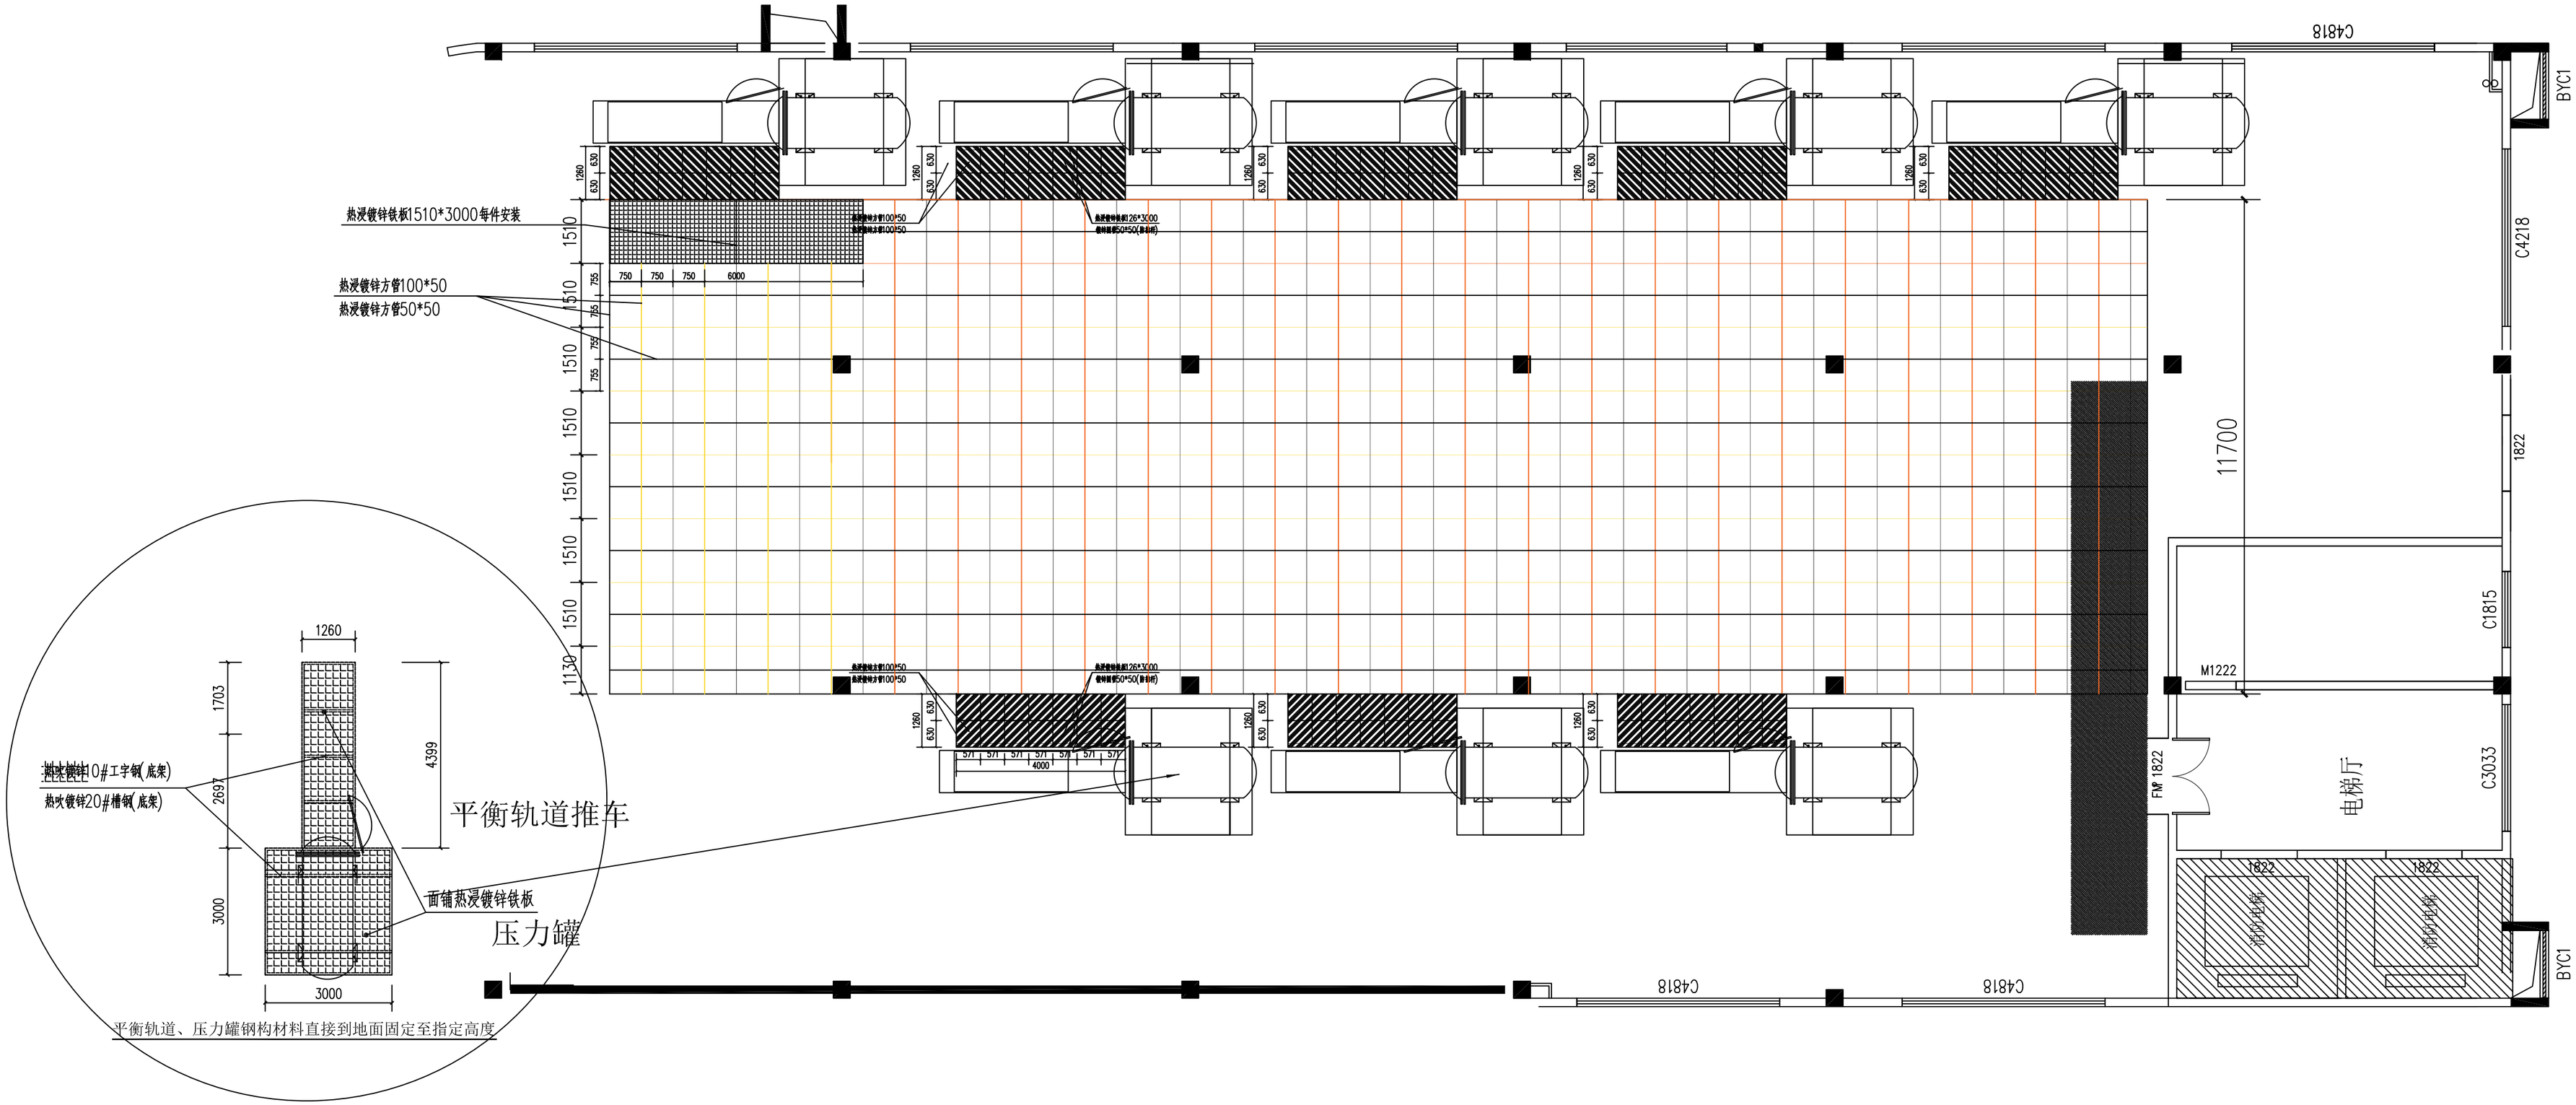
热浸镀锌铁板1510*3000每件安装
热浸镀锌方管100*50
热浸镀锌方管50*50
热浸镀锌方管100*50
热浸镀锌方管100*50
热浸镀锌铁板126*3000
镀锌扁钢50*50(单根)
热浸镀锌方管100*50
热浸镀锌方管100*50
热浸镀锌铁板126*3000
镀锌扁钢50*50(单根)
1260
630
750
6000
1510
755
1130
11700
1822
C4218
C4818
BYC1
C1815
M1222
C3033
FM 1822
电梯厅
消防电梯
消防电梯
571
4000
1703
269
3000
4399
热浸镀锌10#工字钢(底架)
热浸镀锌20#槽钢(底架)
平衡轨道推车
面铺热浸镀锌铁板
压力罐
平衡轨道、压力罐钢构材料直接到地面固定至指定高度